

Kopplungsprofil Standard

2 x H-Kopplung

bei weißen Profilen

Art.-Nr. 345 100 03

Verschraubungen : HANDFEST !!!


A

B

C


D

1 2 3 4

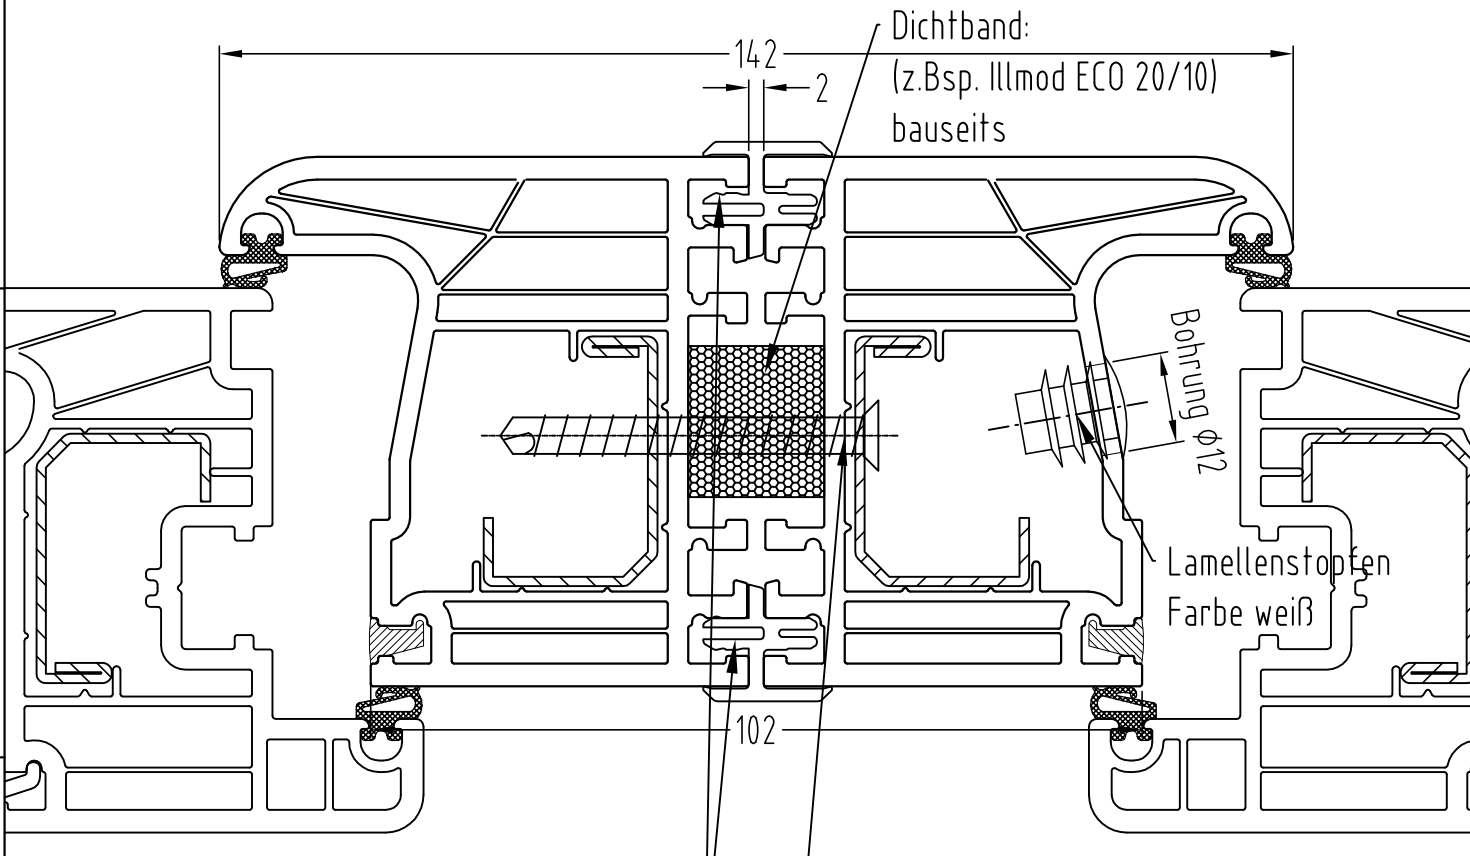

H-Kopplung beidseitig
mit dauerelastischer Abdichtung
bauseits

Bohrschraube Senkkopf 4,8x50mm
Art.Nr.: 0212 48 50
(Verschraubungsabstand 400mm)

 <p>BAYERWALD[®] FENSTER + HAUSTÜREN</p>	Zeichnungs-Nr.:			Maßstab: 1:1	Ansicht von: Schnitt waagrecht
	Auftrags-Nr.:			Standardkopplung	
	Position:	Menge:		BW70	
Hinweis:	Bodenanschluß	Datum	Name	EDV Nr. M:\konstruktion\Bayerwald Fenster\Schnitte\Statik\kufe_kafe_statikübersicht.dwg	
	Typ: -	Bearb. 05.06.2014	H.H.	Bl	
Technische Änderungen vorbehalten			Diese Zeichnung darf ohne unsere Genehmigung weder kopiert noch dritten Personen oder Konkurrenzfirmen zugänglich gemacht werden.		

1

2

3

4

Kopplungsprofil Standard (foliert)

Verschraubungen : HANDFEST !!!

KPA Einschubleiste
bei folierten Profilen

Dichtband:
(z.Bsp. Illmod ECO 20/10)
bauseits

140

Bohrung $\phi 12$

Lamellenstopfen
Farbe braun

100

Bohrschraube Senkkopf 4,8x50mm
Art.Nr.: 0212 48 50
(Verschraubungsabstand 400mm)

BAYERWALD[®]
FENSTER + HAUSTÜREN

Zeichnungs-Nr.:

Maßstab: 1:1

Ansicht von: Schnitt waagrecht

Auftrags-Nr.:

Standardkopplung
bei foliert
BW70

Position:

Menge:

Hinweis:

Bodenanschluß

Datum

Name

Typ: -

Bearb. 05.06.2014 H.H.

EDV Nr. M:\konstruktion\Bayerwald Fenster\Schnitte\Statik\kufe_kafe_statikübersicht.dwg

Bl


Technische Änderungen vorbehalten

Diese Zeichnung darf ohne unsere Genehmigung weder kopiert noch dritten Personen oder Konkurrenzfirmen zugänglich gemacht werden.

Kopplungsprofil Standard


2 x H-Kopplung
 bei weißen Profilen
 Art.-Nr. 345 100 03

Verschraubungen : HANDFEST !!!

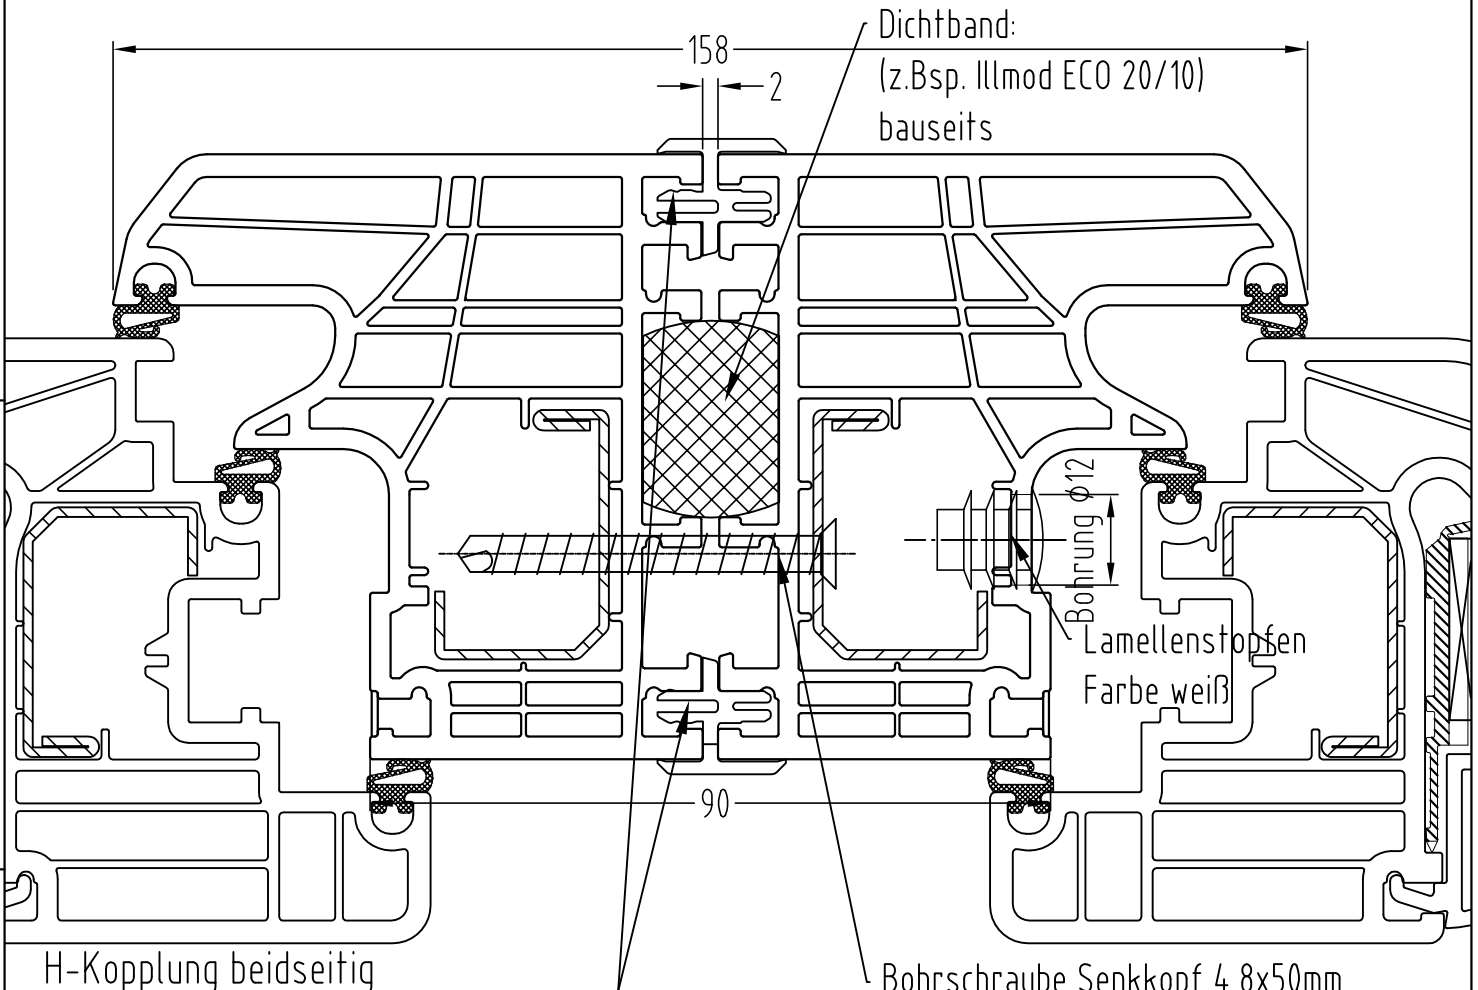

H-Kopplung beidseitig
 mit dauerelastischer Abdichtung
 bauseits

Bohrschraube Senkkopf 4,8x50mm
 Art.Nr.: 0212 48 50
 (Verschraubungsabstand 400mm)

	Zeichnungs-Nr.:		Maßstab: 1:1		Ansicht von: Schnitt waagrecht		
	Auftrags-Nr.:				Standardkopplung		
	Position:		Menge:				
Hinweis:	Bodenanschluß	Datum	Name	BW80			
	Typ: -	Bearb.	05.06.2014	H.H.	EDV Nr. M:\konstruktion\Bayerwald Fenster\Schnitte\Statik\kufe_kafe_statikübersicht.dwg		
Technische Änderungen vorbehalten			Diese Zeichnung darf ohne unsere Genehmigung weder kopiert noch dritten Personen oder Konkurrenzfirmen zugänglich gemacht werden.				Bl

1

2

3


4

Kopplungsprofil Standard

Verschraubungen : HANDFEST !!!

KPA Einschubleiste
bei folierten Profilen

Dichtband:
(z.Bsp. Illmod ECO 20/10)
bauseits

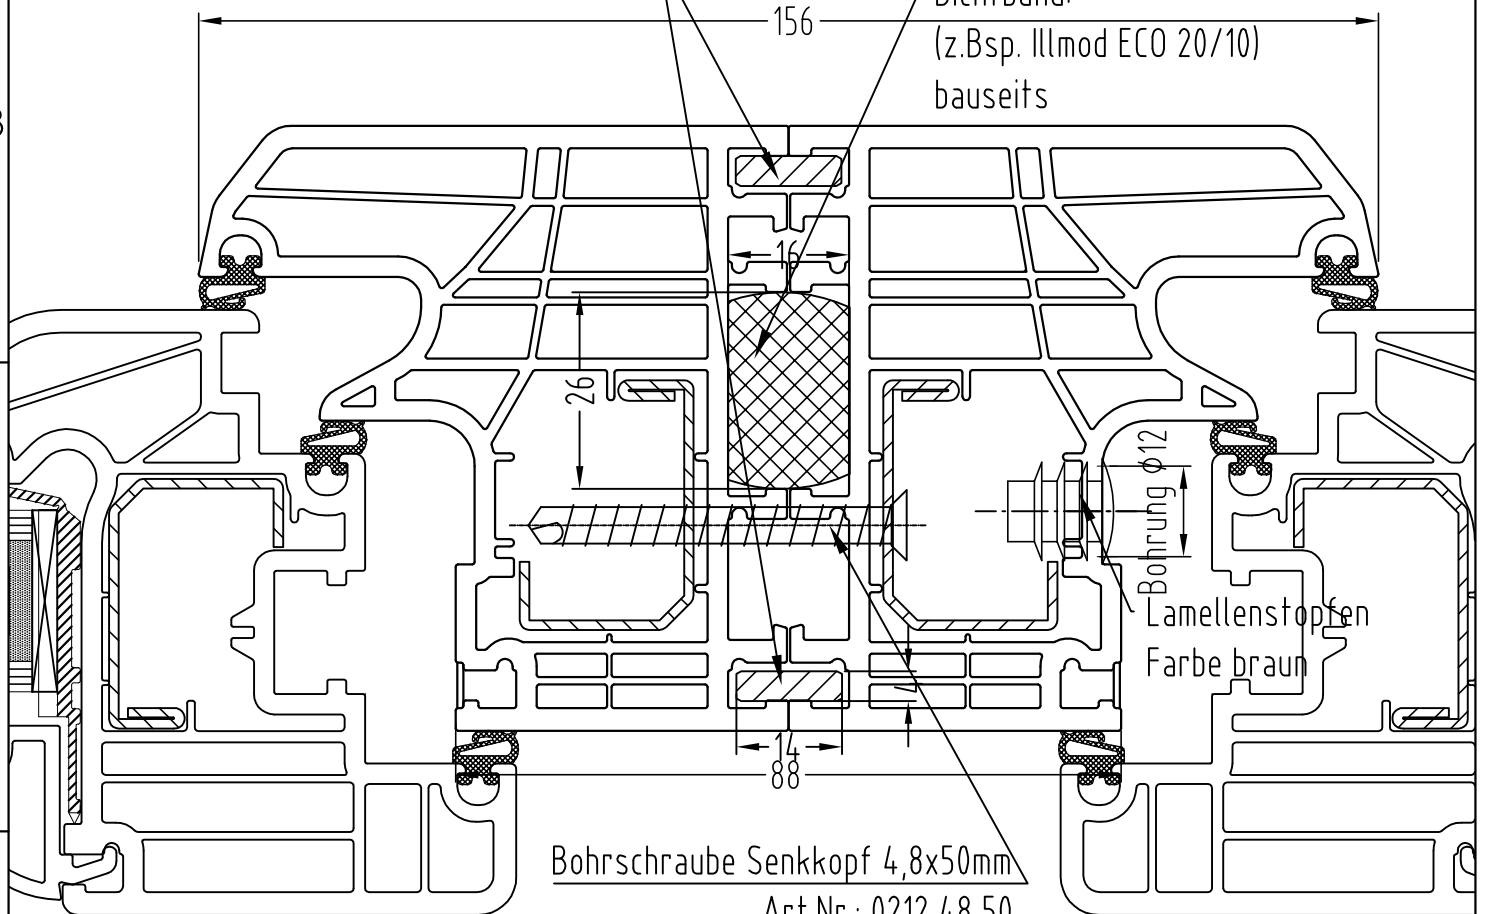

Bohrschraube Senkkopf 4,8x50mm
Art.Nr.: 0212 48 50
(Verschraubungsabstand 400mm)

BAYERWALD®
FENSTER + HAUSTÜREN

Zeichnungs-Nr.:

Maßstab: 1:1

Ansicht von: Schnitt waagrecht

Auftrags-Nr.:

Standardkopplung
bei foliert
BW80

Position:

Menge:

Hinweis:

Bodenanschluß

Datum

Name

Typ: -

Bearb. 05.06.2014 H.H.

EDV Nr. M:\konstruktion\Bayerwald Fenster\Schnitte\Statik\kufe_kafe_statikübersicht.dwg

Bl

Technische Änderungen vorbehalten

Diese Zeichnung darf ohne unsere Genehmigung weder kopiert noch dritten Personen oder Konkurrenzfirmen zugänglich gemacht werden.


1 2 3 4

Kopplungsprofil Standard

2 x H-Kopplung
 Art.-Nr. 345 100 03

Verschraubungen : **HANDFEST !!!**


Bohrschraube Flachkopf 4,8x80mm
 Art.Nr.: 5488
 (Verschraubungsabstand 400mm)

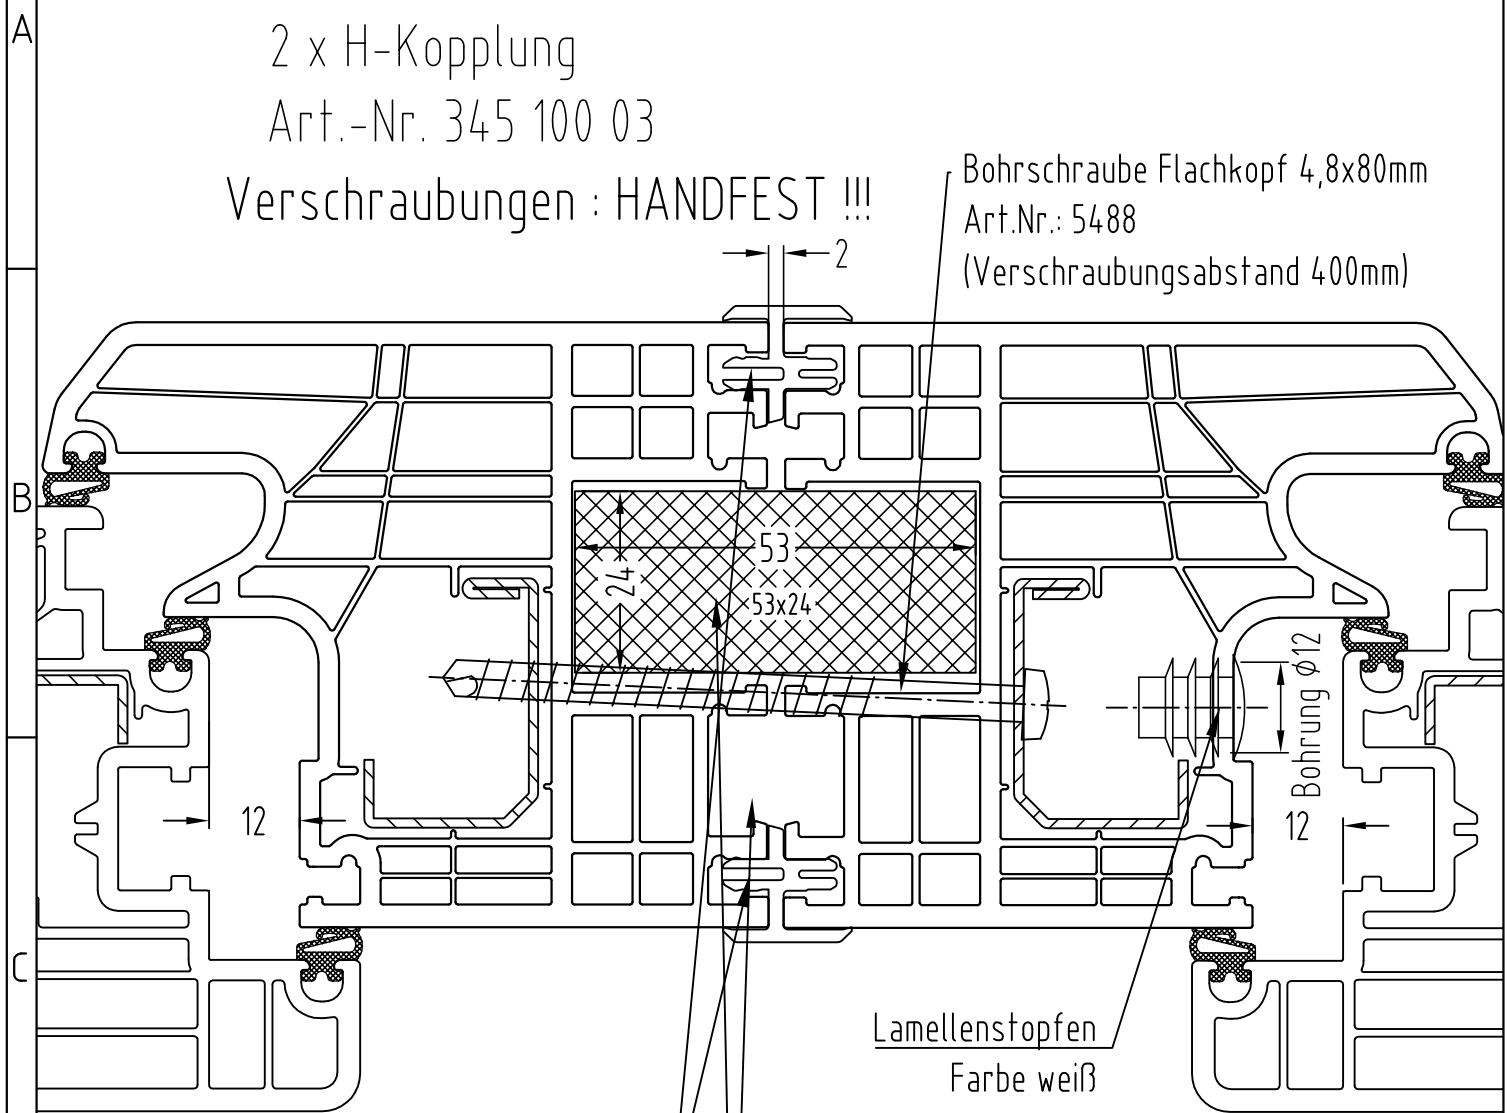

H-Kopplung beidseitig
 mit dauerelastischer Abdichtung
 bauseits

Kömaccell-Abstandhalter
 53x24mm und 19x13mm ca.100mm lang
 mit beidseitig Sprossenklebeband, einseitig
 aufgeklebt

Lamellenstopfen
 Farbe weiß


 <p>BAYERWALD[®] FENSTER + HAUSTÜREN</p>	Zeichnungs-Nr.:		Maßstab: 1:1	Ansicht von: Schnitt waagrecht	
	Auftrags-Nr.:		Standardkopplung		
	Position:	Menge:		BW80 breit	
Hinweis:	Bodenanschluß	Datum	Name	EDV Nr. M:\konstruktion\Bayerwald Fenster\Schnitte\Statik\kufe_kafe_statikübersicht.dwg	
	Typ: -	Bearb. 05.06.2014	H.H.	Bl	
Technische Änderungen vorbehalten		Diese Zeichnung darf ohne unsere Genehmigung weder kopiert noch dritten Personen oder Konkurrenzfirmen zugänglich gemacht werden.			

Kopplungsprofil Standard mit Einschubleiste

Verschraubungen : **HANDFEST !!!**

KPA Einschubleiste
bei folierten Profilen

Bohrschraube Flachkopf 4,8x80mm
Art.Nr.: 5488
(Verschraubungsabstand 400mm)

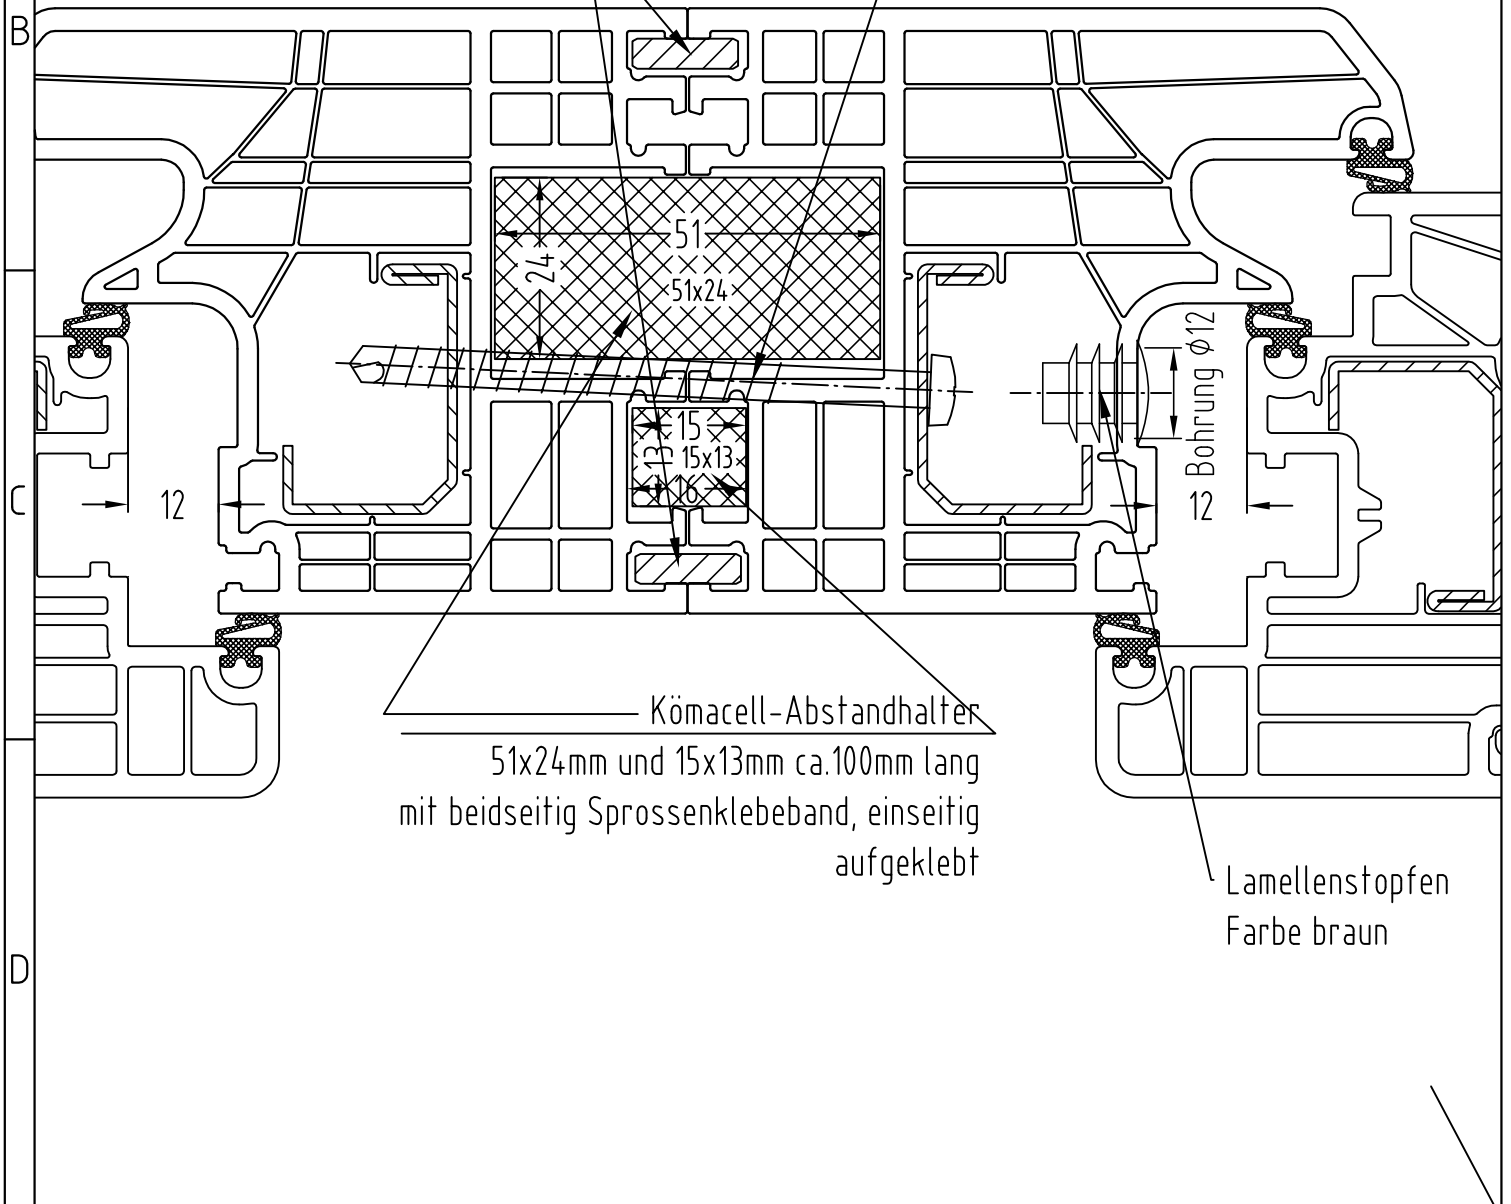

Kömaccell-Abstandhalter
51x24mm und 15x13mm ca.100mm lang
mit beidseitig Sprossenklebeband, einseitig
aufgeklebt

Lamellenstopfen
Farbe braun

BAYERWALD®
FENSTER + HAUSTÜREN

Zeichnungs-Nr.:

Maßstab: 1:1

Ansicht von: Schnitt waagrecht

Auftrags-Nr.:

Standardkopplung
bei foliert
BW80 breit

Position:

Menge:

Hinweis:

Bodenanschluß

Datum

Name

Typ: -

Bearb. 05.06.2014 H.H.

EDV Nr. M:\konstruktion\Bayerwald Fenster\Schnitte\Statik\kufe_kafe_statikübersicht.dwg

Bl

Technische Änderungen vorbehalten

Diese Zeichnung darf ohne unsere Genehmigung weder kopiert noch dritten Personen oder Konkurrenzfirmen zugänglich gemacht werden.

Kafe BW80

Kopplungsprofil Standard

1 x H-Kopplung Verschraubungen : **HANDFEST !!!**

Art.-Nr. 345 100 03

Eckwinkel vor Zusammenbau entfernen!

Komriband
bauseits

Alustreifen 10x1,5mm

Lamellenstopfen
Lagerart.Nr.: 2560

H-Kopplung beidseitig
mit dauerelastischer Abdichtung
bauseits

Bohrschraube Senkkopf 4,8x50mm
Art.Nr.: 0212 48 50
(Verschraubungsabstand 400mm)

Kömacell-Abstandhalter
20x20mm und 13x20mm ca.100mm lang
mit beidseitig Sprossenklebeband, einseitig
aufgeklebt

BAYERWALD®
FENSTER + HAUSTÜREN

Zeichnungs-Nr.:

Maßstab: 1:1

Ansicht von: Schnitt waagrecht

Auftrags-Nr.:

Standardkopplung

Position:

Menge:

kafe87

Hinweis:

Bodenanschluß

Datum

Name

Typ: -

Bearb. 05.06.2014 H.H.

EDV Nr. M:\konstruktion\Bayerwald Fenster\Schnitte\Statik\kafe_kafe_statikübersicht.dwg

Bl

Technische Änderungen vorbehalten

Diese Zeichnung darf ohne unsere Genehmigung weder kopiert noch dritten Personen oder Konkurrenzfirmen zugänglich gemacht werden.

Kafe BW80

Kopplungsprofil Standard foliert

1 x H-Kopplung Verschraubungen : **HANDFEST !!!**

Art.-Nr. 345 100 03


Eckwinkel vor Zusammenbau entfernen!


A

B

C

D

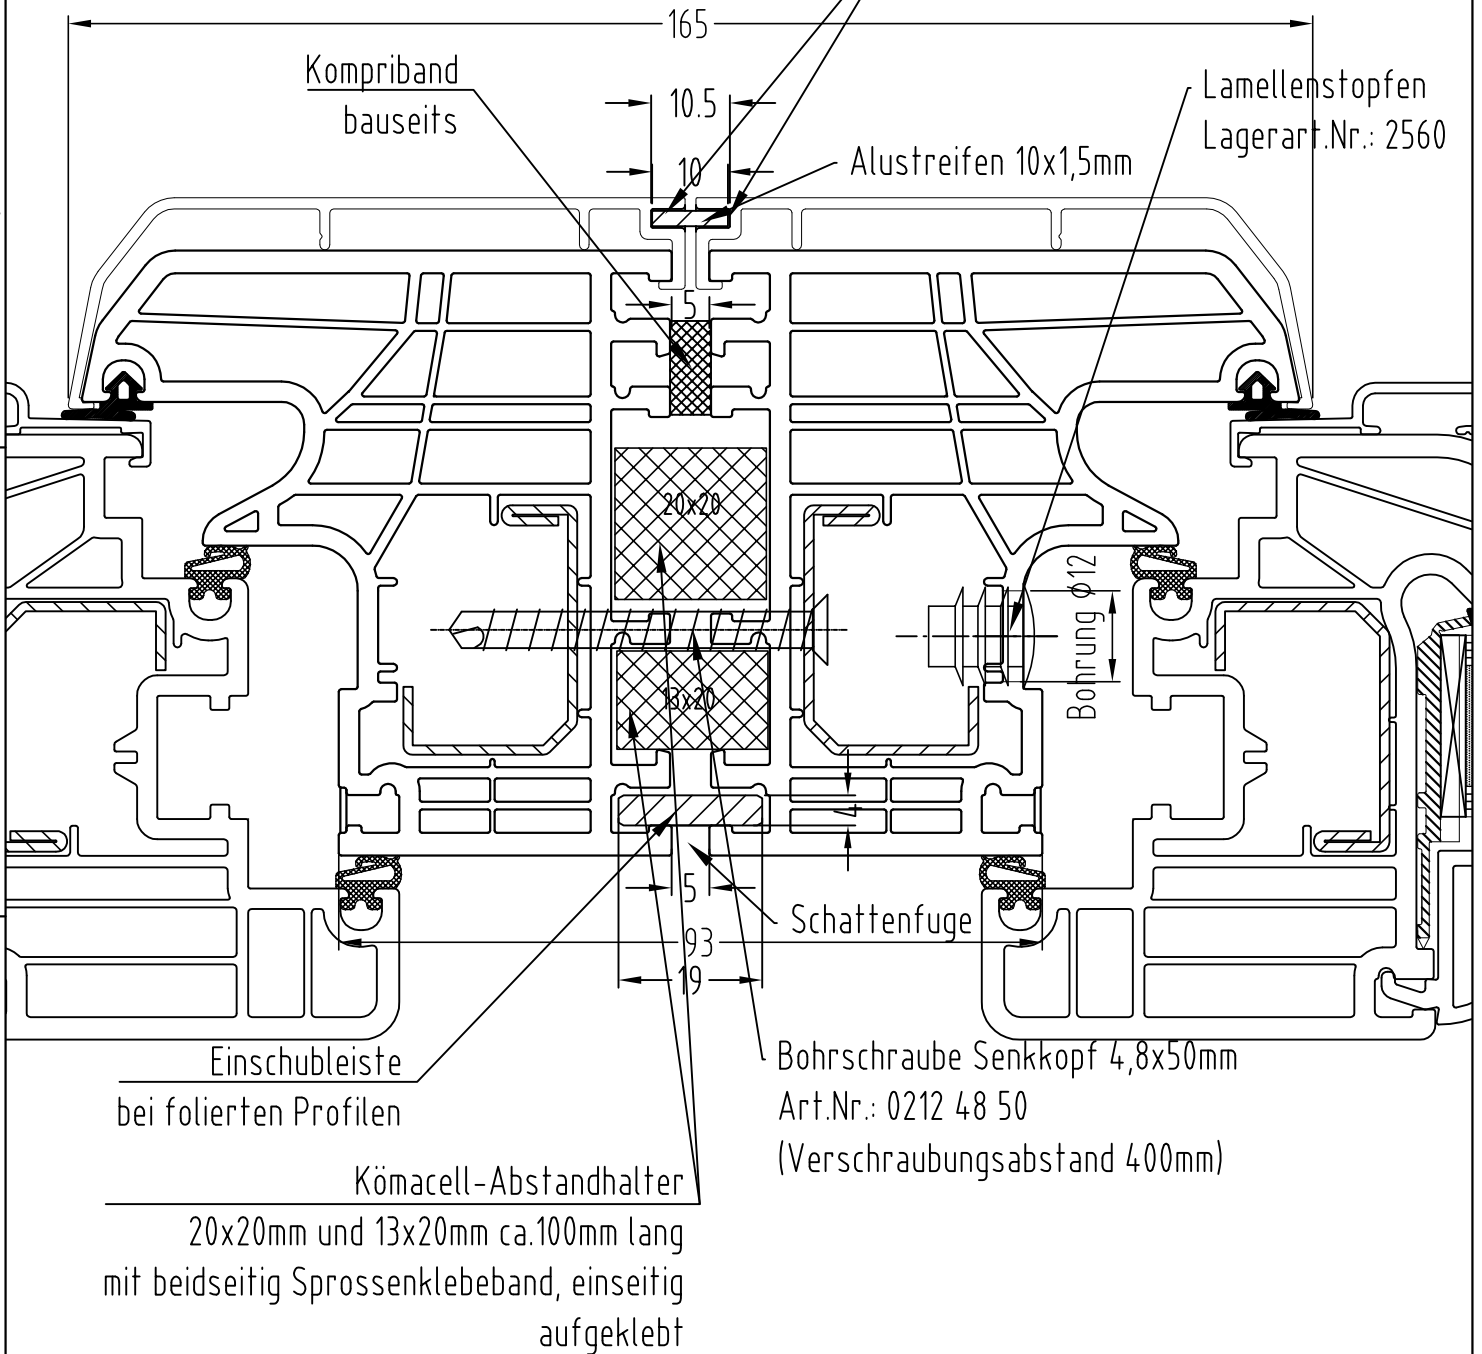

 <p>BAYERWALD® FENSTER + HAUSTÜREN</p>	Zeichnungs-Nr.:		Maßstab: 1:1	Ansicht von: Schnitt waagrecht	
	Auftrags-Nr.:		Standardkopplung bei foliert kafe87		
	Position:	Menge:			
Hinweis:	Bodenanschluß	Datum	Name	EDV Nr. M:\konstruktion\Bayerwald Fenster\Schnitte\Statik\kafe_kafe_statikübersicht.dwg	Bl
Typ: -		Bearb. 05.06.2014	H.H.	Technische Änderungen vorbehalten	
Diese Zeichnung darf ohne unsere Genehmigung weder kopiert noch dritten Personen oder Konkurrenzfirmen zugänglich gemacht werden.					

1

2

3

4

A

Kopplungsprofil Standard Kafe BW87 breiter Stock

Verschraubungen : HANDFEST !!!

Eckwinkel vor Zusammenbau entfernen!

Bohrschraube Flachkopf 4,8x80mm

Art.Nr.: 5488

(Verschraubungsabstand 400mm)

199

8

B

C

D

12

12 Bohrung ϕ 12

Kompriband
bauseits

Lamellenstopfen
Lagerart.Nr.: 2560

H-Kopplung beidseitig
mit dauerelastischer Abdichtung
bauseits
Art.Nr.: 345 100 03

Kömacell-Abstandhalter
53x24mm und 19x13mm ca.100mm lang
mit beidseitig Sprossenklebeband, einseitig
aufgeklebt

BAYERWALD[®]
FENSTER + HAUSTÜREN

Zeichnungs-Nr.:

Maßstab: 1:1

Ansicht von: Schnitt waagrecht

Auftrags-Nr.:

Standardkopplung

Position:

Menge:

kafe87 breit

Hinweis:

Bodenanschluß

Datum

Name

Typ: -

Bearb. 05.06.2014 H.H.

EDV Nr. M:\konstruktion\Bayerwald Fenster\Schnitte\Statik\kafe_kafe_statikübersicht.dwg


Bl


Technische Änderungen vorbehalten

Diese Zeichnung darf ohne unsere Genehmigung weder kopiert noch dritten Personen oder Konkurrenzfirmen zugänglich gemacht werden.

Kopplungsprofil Standard Kafe BW87 breiter Stock foliert

Verschraubungen : HANDFEST !!!

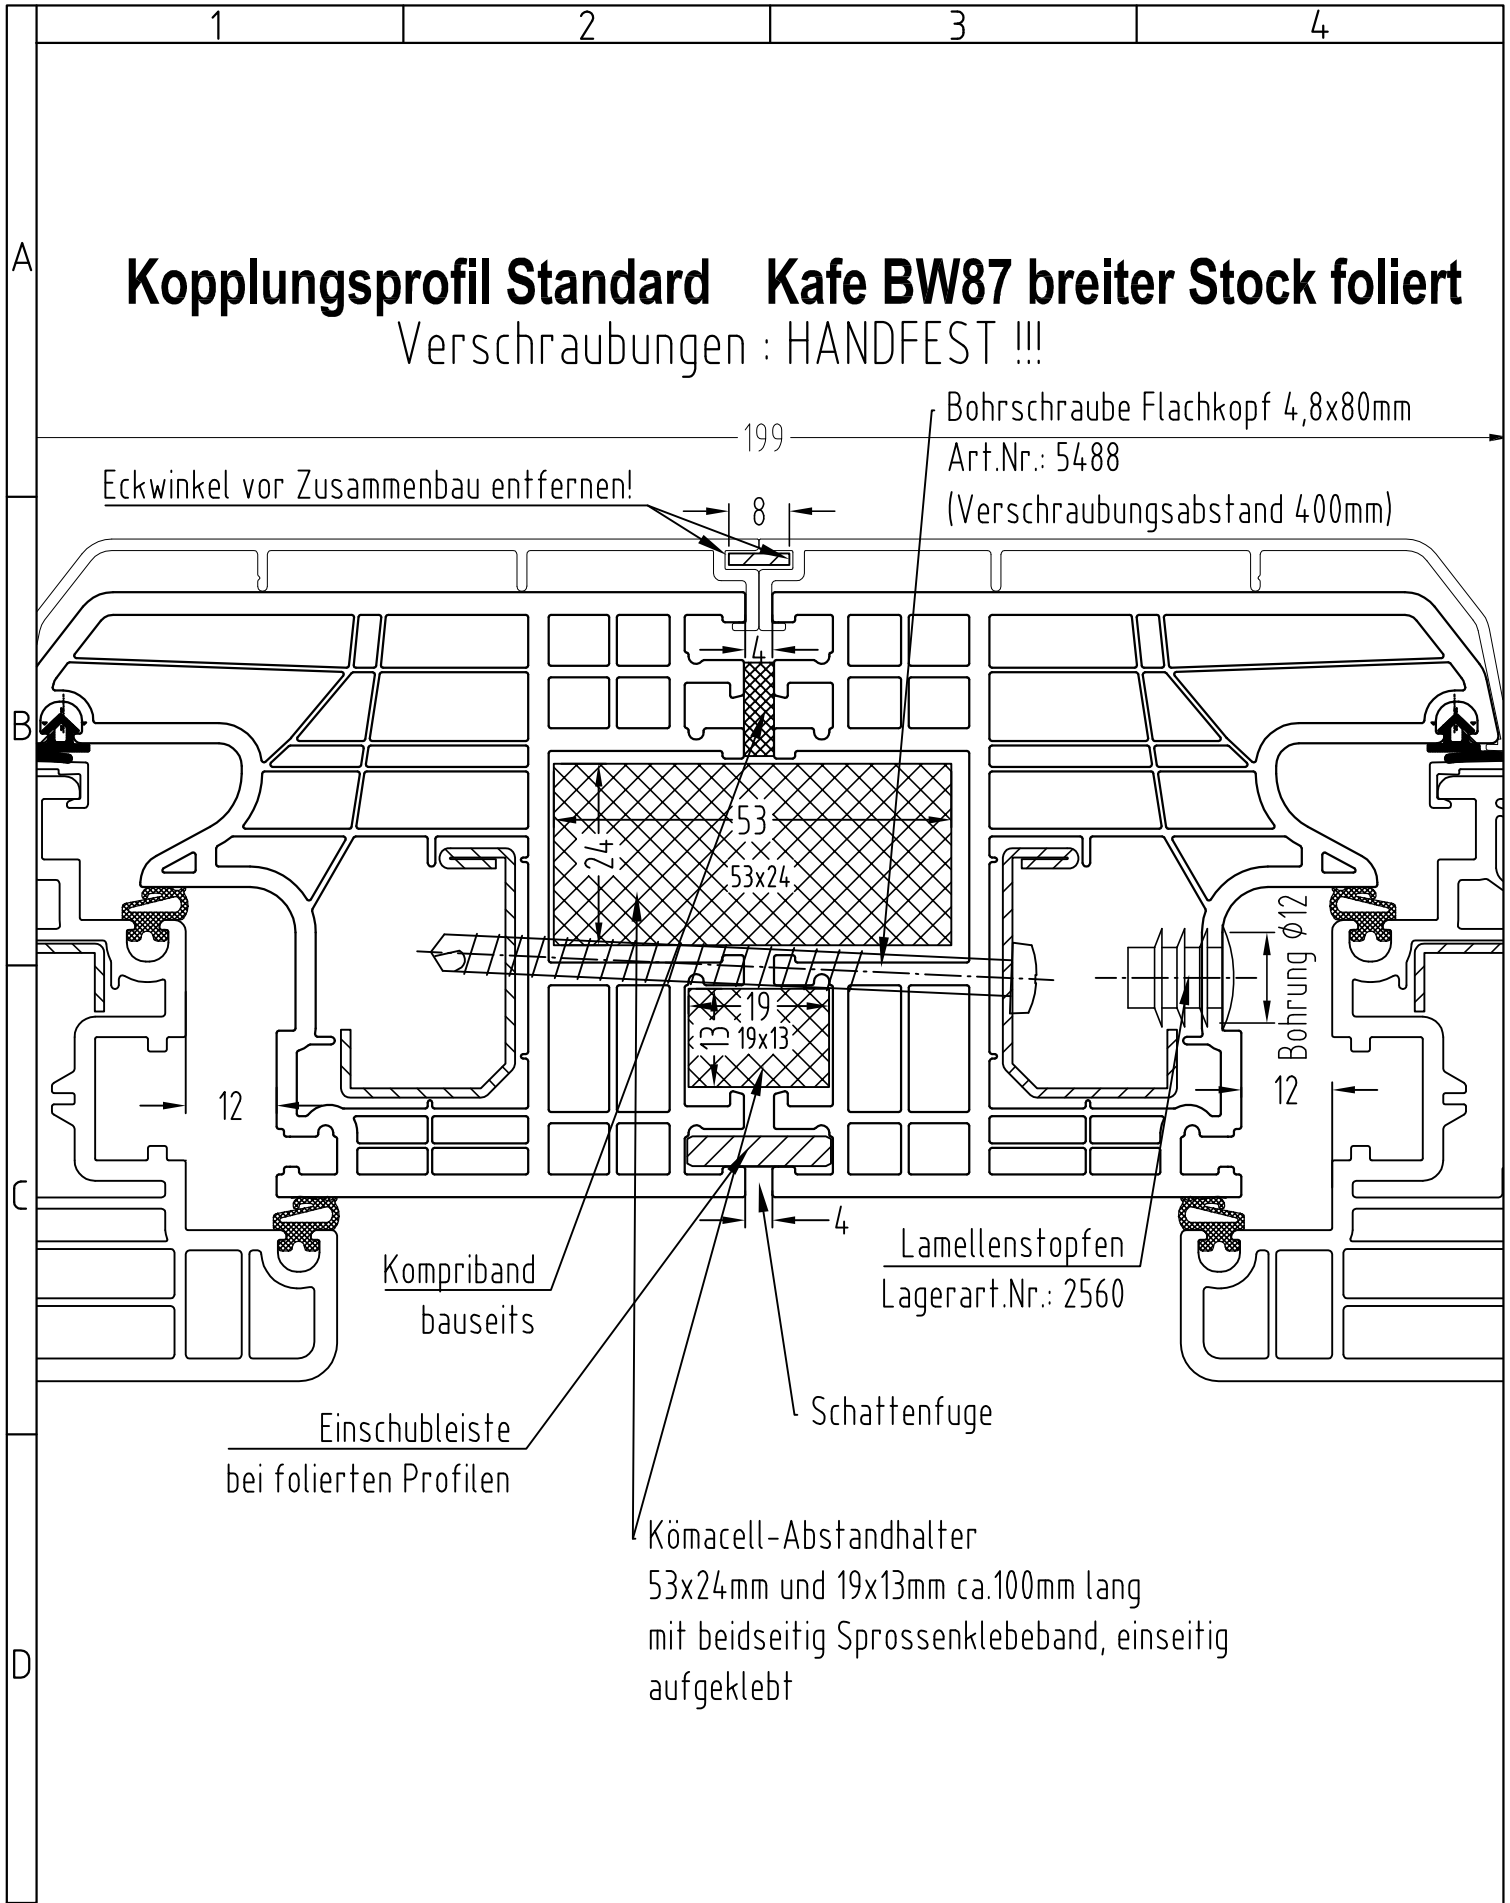

 <p>BAYERWALD® FENSTER + HAUSTÜREN</p>	Zeichnungs-Nr.:		Maßstab: 1:1	Ansicht von: Schnitt waagrecht
	Auftrags-Nr.:		Standardkopplung bei foliert kafe87 breit	
	Position:	Menge:		
Hinweis:	Bodenanschluß	Datum	Name	EDV Nr. M:\konstruktion\Bayerwald Fenster\Schnitte\Statik\kafe_kafe_statikübersicht.dwg
	Typ: -	Bearb. 05.06.2014	H.H.	Bl
Technische Änderungen vorbehalten		Diese Zeichnung darf ohne unsere Genehmigung weder kopiert noch dritten Personen oder Konkurrenzfirmen zugänglich gemacht werden.		